



**АДМИНИСТРАЦИЯ
МЕЖДУРЕЧЕНСКОГО МУНИЦИПАЛЬНОГО РАЙОНА
ВОЛОГОДСКОЙ ОБЛАСТИ**

ПОСТАНОВЛЕНИЕ

От 14.07.2020 № 283

с. Шуйское

Об утверждении схемы
расположения земельного
участка

В соответствии со статьями 11.3 и 11.10 Земельного кодекса Российской Федерации

Администрация района **ПОСТАНОВЛЯЕТ:**

1. Утвердить прилагаемую схему расположения земельного участка на кадастровом плане территории с условным номером 35:27:0302008:ЗУ1, общей площадью 1965 кв.м., образуемого из земель, государственная собственность на которые не разграничена, категория земель – земли населенных пунктов, местоположение: Российская Федерация, Вологодская область, Междуреченский район, сельское поселение Старосельское, д. Подгорново, в территориальной зоне Ж-2 (зона застройки индивидуальными жилыми домами), с разрешенным использованием – для индивидуального жилищного строительства.

2. Срок действия настоящего постановления составляет 2 года.

3. Контроль за исполнением постановления возложить на заместителя Главы администрации района по вопросам экономики и муниципального имущества Логинову Т.Г.

Руководитель администрации района



С.Н. Киселёв

Утверждена
 постановлением администрации Междуреченского
(в том случае, если документ об утверждении, включая наименование)
 муниципального района Вологодской области
органов государственной власти или органов местного


самостоятельного управления, принявших решение об утверждении схемы

или подписавших соглашения о перераспределении земельных участков

от 14.07.2020 года № 283

**Схема расположения земельного участка или земельных участков на
 кадастровом плане территории**

Условный номер земельного участка		:3У1	
Площадь земельного участка		1965м ²	
Обозначение характерных точек границы	Координаты, м		
	Х	У	
1	2	3	
1	352227,37	3207899,80	
н2	352222,22	3207943,05	
3	352203,64	3207927,79	
4	352178,87	3207907,44	
н5	352171,38	3207901,29	
6	352190,52	3207873,69	
1	352227,37	3207899,80	

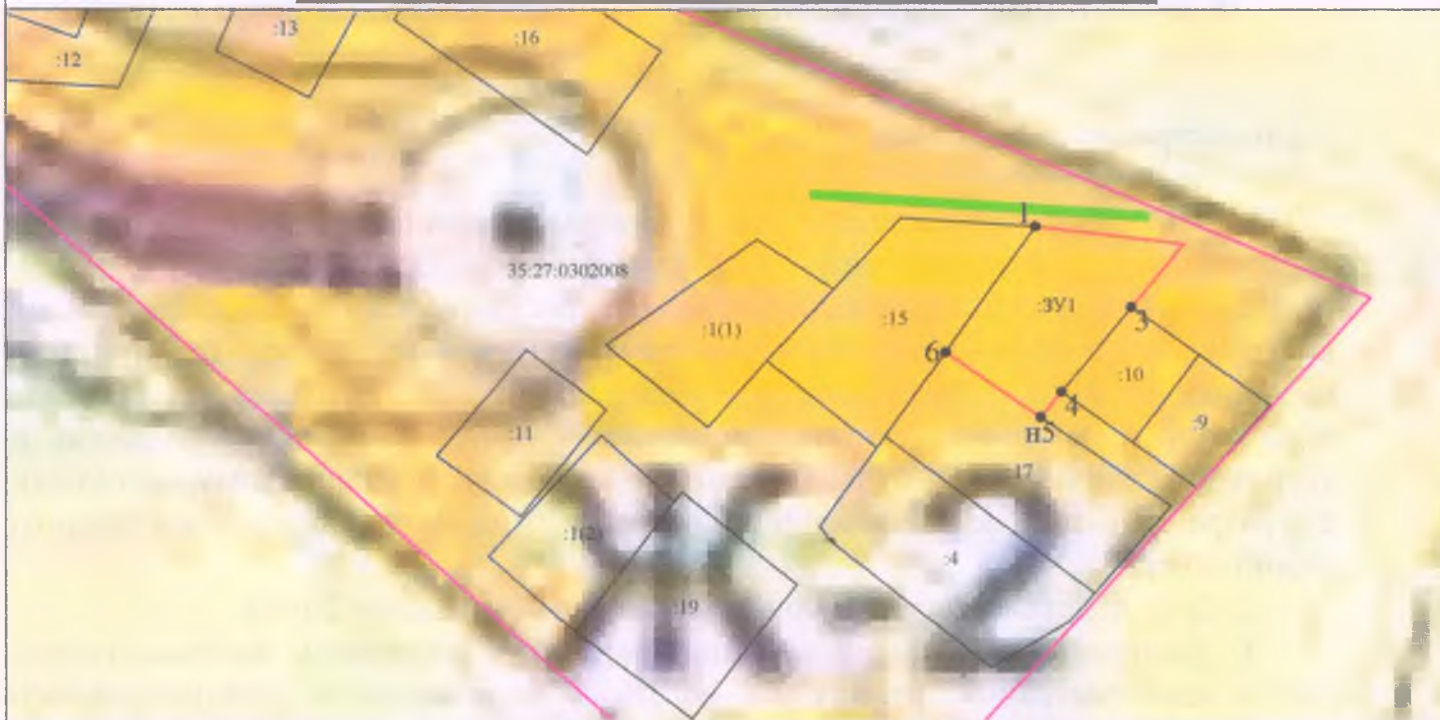

Масштаб 1:2000

Система координат МСК-35 3 зона

:3У1 - обозначение вновь образуемого земельного участка

:19 - обозначение земельного участка, сведения о котором содержатся в ГКН

35:27:0302008 - обозначение кадастрового квартала

— - существующая часть границы, имеющиеся в ГКН сведения о которой достаточны для определения ее местоположения

— - вновь образованная часть границы, сведения о которой достаточны для определения ее местоположения

— - граница кадастрового квартала

●н2 - характерная точка границы, сведения о которой позволяют однозначно определить её положение на местности

— - проходы, проезды, земли общего пользования