



АДМИНИСТРАЦИЯ
МЕЖДУРЕЧЕНСКОГО МУНИЦИПАЛЬНОГО РАЙОНА
ВОЛОГОДСКОЙ ОБЛАСТИ

РЕШЕНИЕ
о размещении объекта

От 04.03.2019 № 02/19

Администрация Междуреченского муниципального района (далее Администрация) выдает публичному акционерному обществу «Межрегиональная распределительная сетевая компания Северо-Запада» (далее ПАО «МРСК Северо-Запада») (зарегистрировано за основным государственным регистрационным номером 1047855175785, ИНН 7802312751) решение о размещении(далее Решение):

Объекта электроснабжения «Реконструкция ВЛ-0,4 кВ Баня от КТП-100кВА Старое-5 в с. Старое Междуреченского района»

на земельном участке, государственная собственность на который не разграничена, в кадастровом квартале 35:27:0202018, общей площадью 202 кв.м., категория земель – земли населенных пунктов, местоположение: Вологодская область, Междуреченский район, с. Старое (далее Участок).

Цель использования объекта – технологическое присоединение потребителей к электрическим сетям.

Решение выдано на 3 (три) года с 04.03.2019 г. по 03.03.2022 г.

ПАО «МРСК Северо-Запада» обязано:

- использовать Участок в соответствии с действующим законодательством;
- вернуть земли или земельный участок, в отношении которого выдано решение о размещении объекта, в состояние и качество не хуже первоначального;

Администрация прекращает действие Решения в случаях:

- если лицом, которому выдано решение о размещении объекта, подано в уполномоченный орган заявление о прекращении действия решения о размещении объекта на землях или земельном участке;
- использования или неиспользования земель или земельного участка для целей, не предусмотренных решением о размещении объекта.


Настоящее Решение составлено в 2 (двух) экземплярах, имеющих одинаковую юридическую силу, из которых: по одному экземпляру хранится у Администрации и ПАО «МРСК Северо-Запада», копия передается в федеральный

орган исполнительной власти, уполномоченный на осуществление государственного земельного надзора.

Настоящее Решение размещается на официальном сайте администрации района в информационно – телекоммуникационной сети «Интернет».

Неотъемлемой частью Решения является схема расположения Участка (Приложение).

Руководитель администрации района

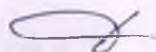

С.Н. Киселев

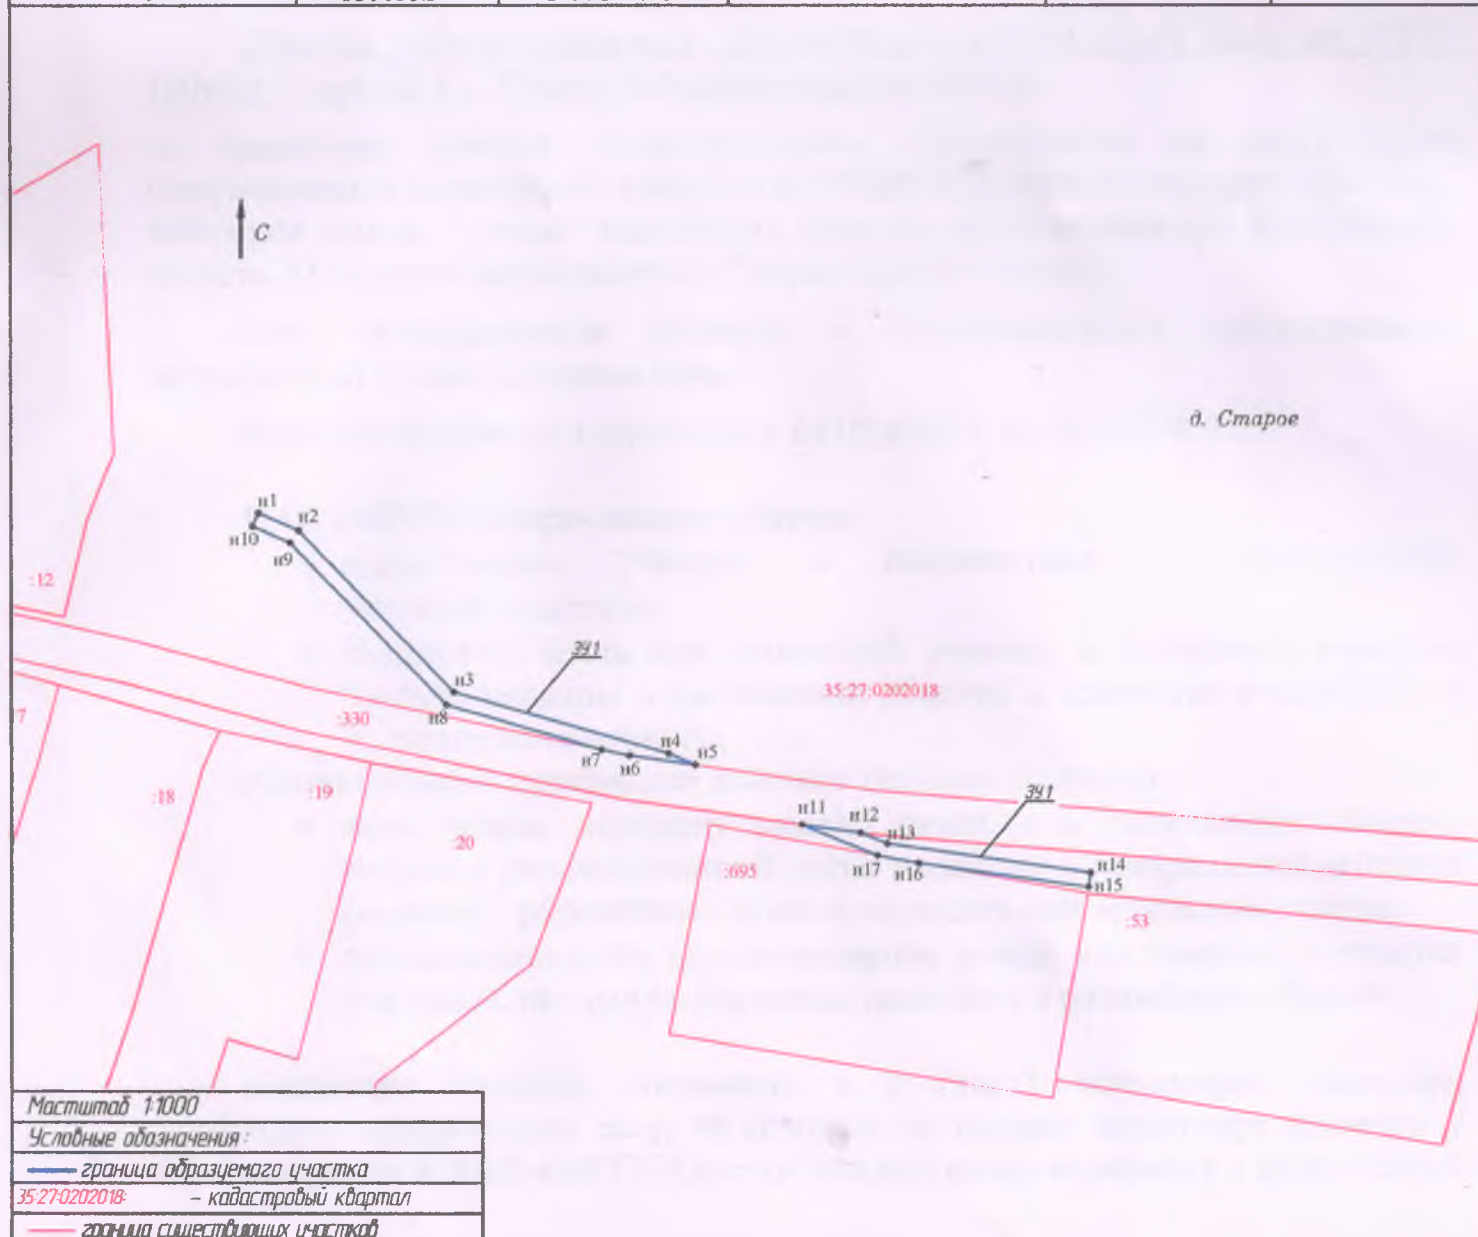


Схема границ предполагаемых к использованию земель или части земельного участка на кадастровом плане территории.

Кадастровый номер исходного земельного участка – 35:27:0202018:391

Площадь земельного участка 202 м. кв.

Обозначение характерных точек границ участка	Координаты		Обозначение характерных точек границ участка	Координаты	
	X	Y		X	Y
Система координат МСК-35			Система координат МСК-35		
1	358657.56	3199043.46	10	358655.73	3199042.66
2	358655.18	3199048.93	11	358615.09	3199116.73
3	358633.12	3199069.84	12	358613.97	3199124.68
4	358624.67	3199098.77	13	358612.47	3199128.30
5	358623.16	3199102.42	14	358608.52	3199155.72
6	358624.42	3199093.49	15	358606.54	3199155.44
7	358625.23	3199089.72	16	358609.84	3199132.56
8	358631.36	3199068.76	17	358610.87	3199126.95
9	358653.51	3199047.76			



Масштаб 1:1000

Условные обозначения:

— граница образуемого участка

35:27:0202018 — кадастровый квартал

— граница существующих участков