


Проект планировки территории части села Шуйское, местоположение: сельское поселение Сухонское, село Шуйское, в 10 метрах на восток от ориентира - АЗС, расположенной за пределами участка, адрес ориентира: Вологодская область, Междуреченский район, село Шуйское, улица Сухонская Набережная, дом 63, сельское поселение Сухонское, ориентировочной площадью 75000 кв.м.

Схема границ зон с особыми условиями использования территории, М 1:1000

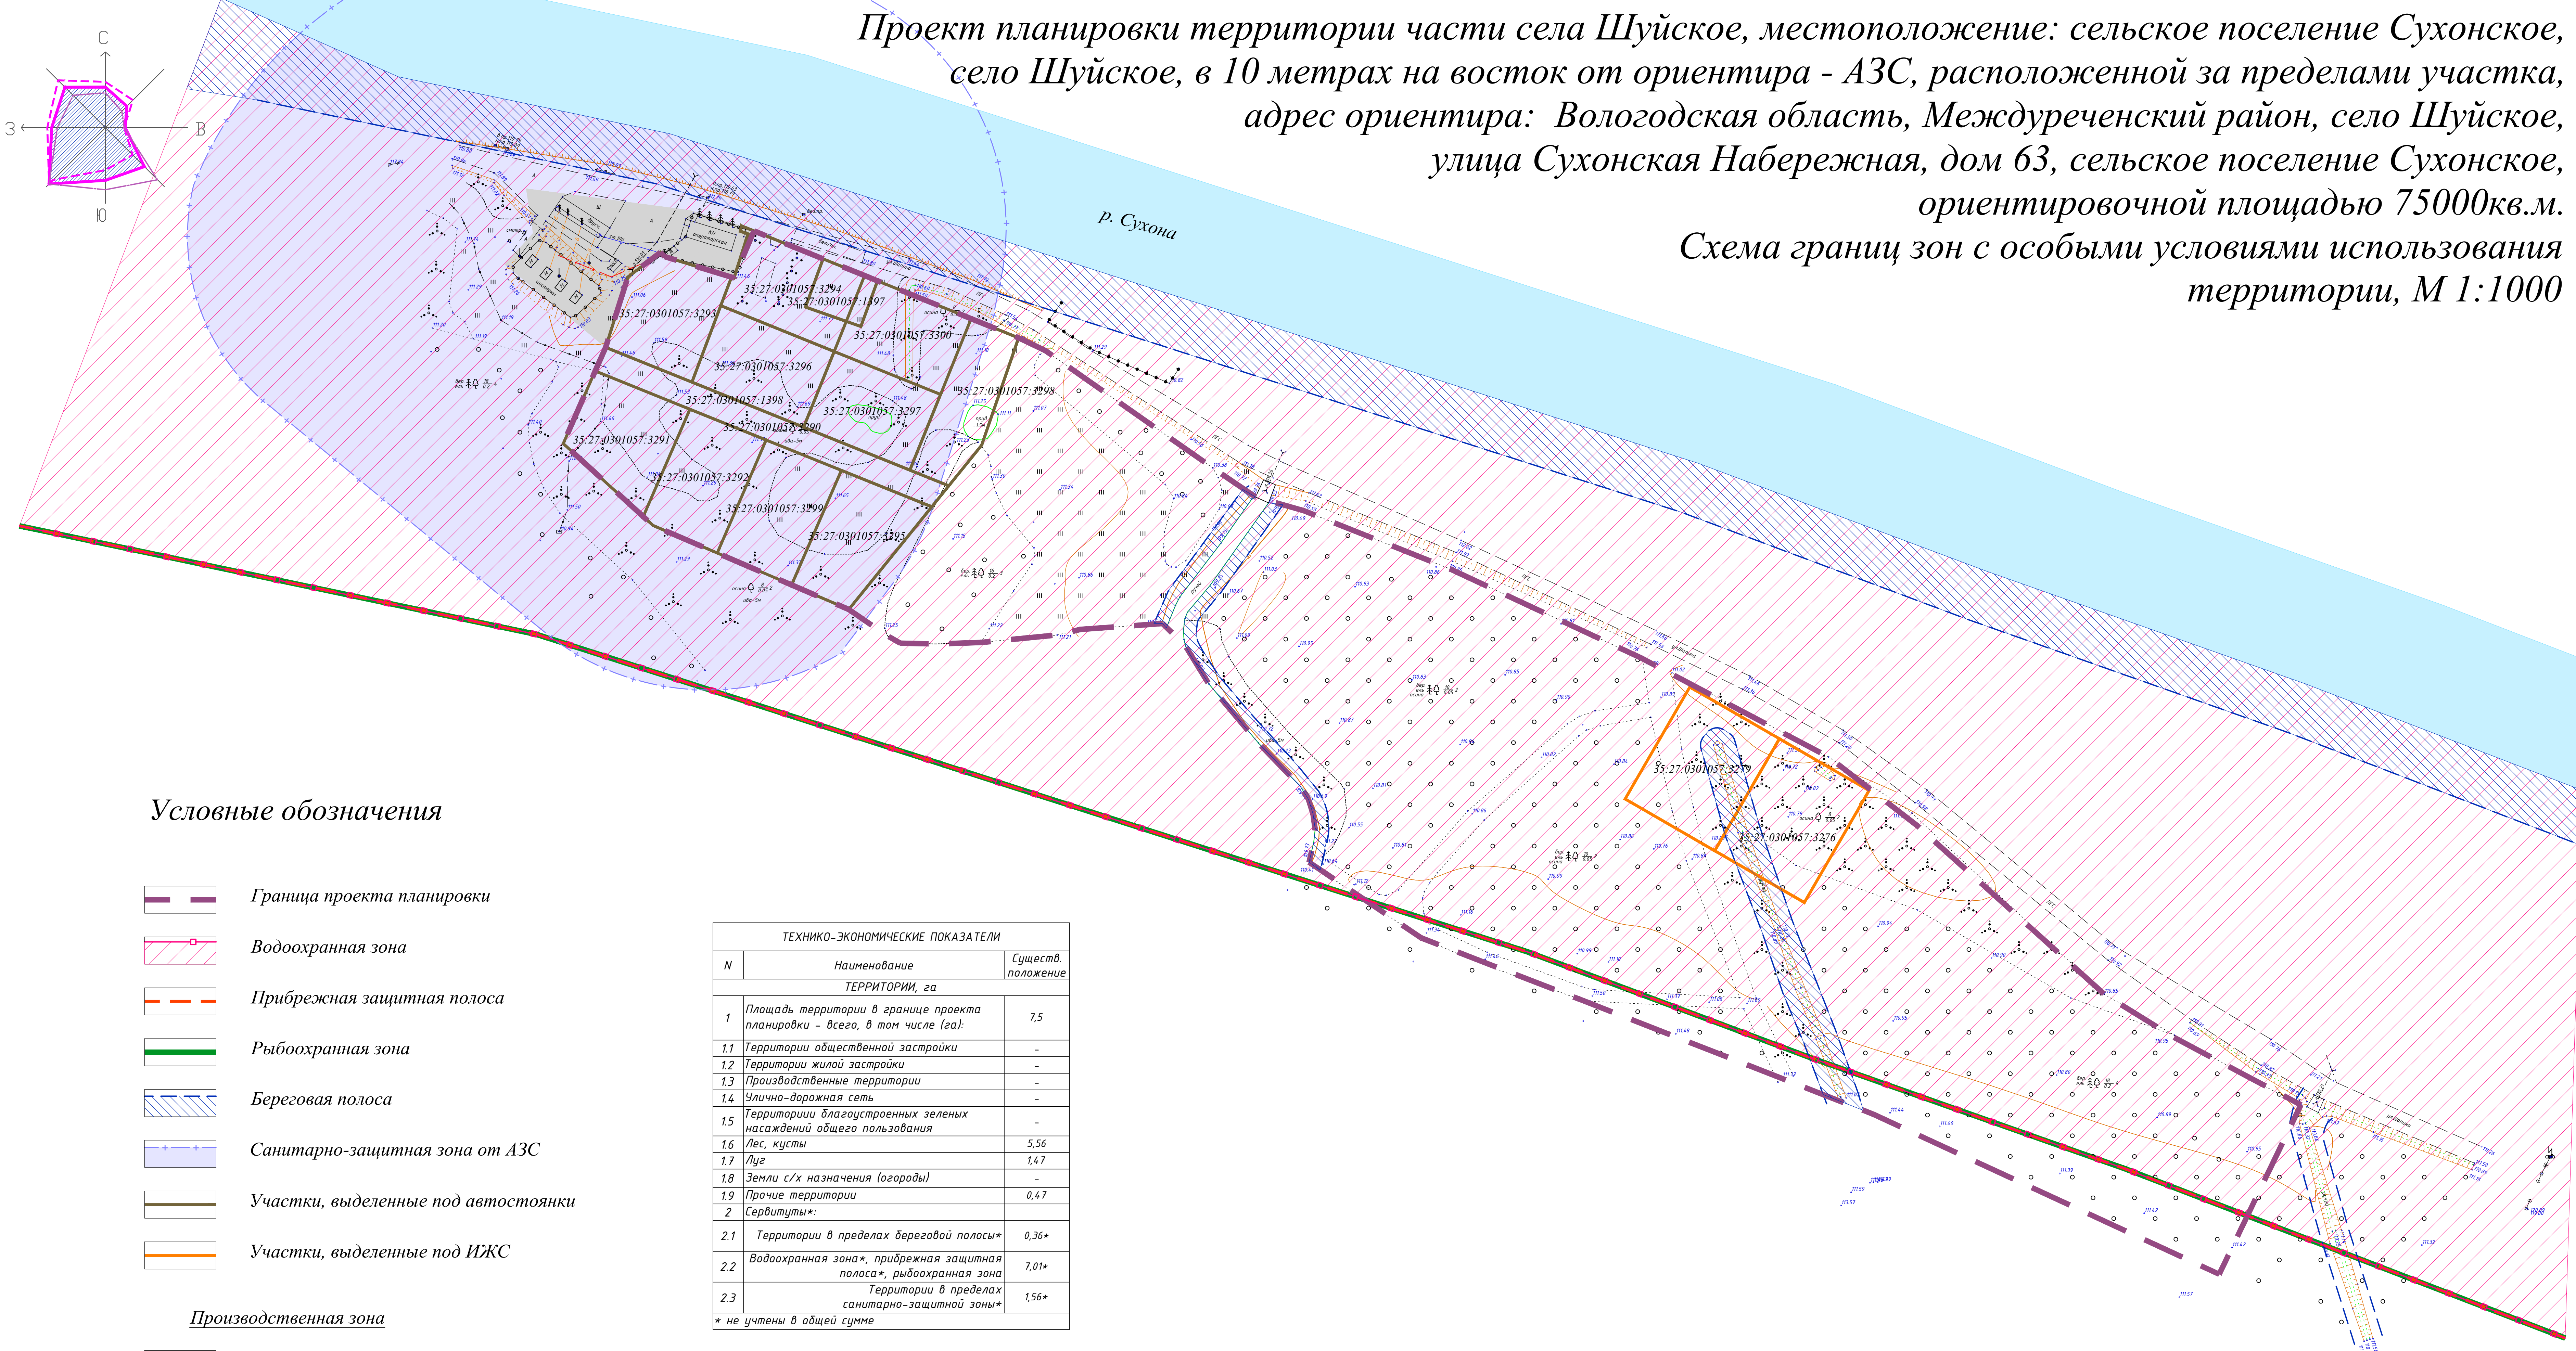

Условные обозначения

- Граница проекта планировки
- Водоохранная зона
- Прибрежная защитная полоса
- Рыбоохранная зона
- Береговая полоса
- Санитарно-защитная зона от АЗС
- Участки, выделенные под автостоянки
- Участки, выделенные под ИЖС
- Производственная зона
- Коммунально-складская зона

ТЕХНИКО-ЭКОНОМИЧЕСКИЕ ПОКАЗАТЕЛИ		
N	Наименование	Сущест. положение
ТЕРРИТОРИИ, га		
1	Площадь территории в границе проекта планировки - всего, в том числе (га):	7,5
1.1	Территории общественной застройки	-
1.2	Территории жилой застройки	-
1.3	Производственные территории	-
1.4	Улично-дорожная сеть	-
1.5	Территории благоустроенных зеленых насаждений общего пользования	-
1.6	Лес, кусты	5,56
1.7	Луг	1,47
1.8	Земли с/х назначения (огороды)	-
1.9	Прочие территории	0,47
2	Сервитуты*:	
2.1	Территории в пределах береговой полосы*	0,36*
2.2	Водоохранная зона*, прибрежная защитная полоса*, рыбоохранная зона	7,01*
2.3	Территории в пределах санитарно-защитной зоны*	1,56*

\* не учтены в общей сумме

						1501		
						Проект планировки территории части села Шуйское, местоположение: сельское поселение Сухонское, село Шуйское, в 10 метрах на восток от ориентира - АЗС, расположенной за пределами участка, адрес ориентира: Вологодская область, Междуреченский район, село Шуйское, улица Сухонская Набережная, дом 63, сельское поселение Сухонское, ориентировочной площадью 75000 кв.м.		
Изм.	Кол.	Лист	Илок.	Подпись	Дата	Студия	Лист	Листов
Ген. директор	Кутяцова					ПП	ПП-3	
Г.АП	Петрова							
Вед. инженер	Мастерова							
						АО "Главное ХППАП Бюро"		